



PLANIMETRIA STATO DI FATTO CON DEMOLIZIONI scala 1:200

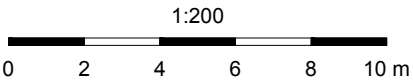

LEGENDA

- Manufatti interrati esistenti
- Demolizioni opere civili di progetto
- Dismissione e rimozione opere elettromeccaniche esistenti
- Opere civili di progetto
- Opere elettromeccaniche di progetto
- P 401 Etichette opere elettromeccaniche

PLANIMETRIA DI PROGETTO scala 1:200

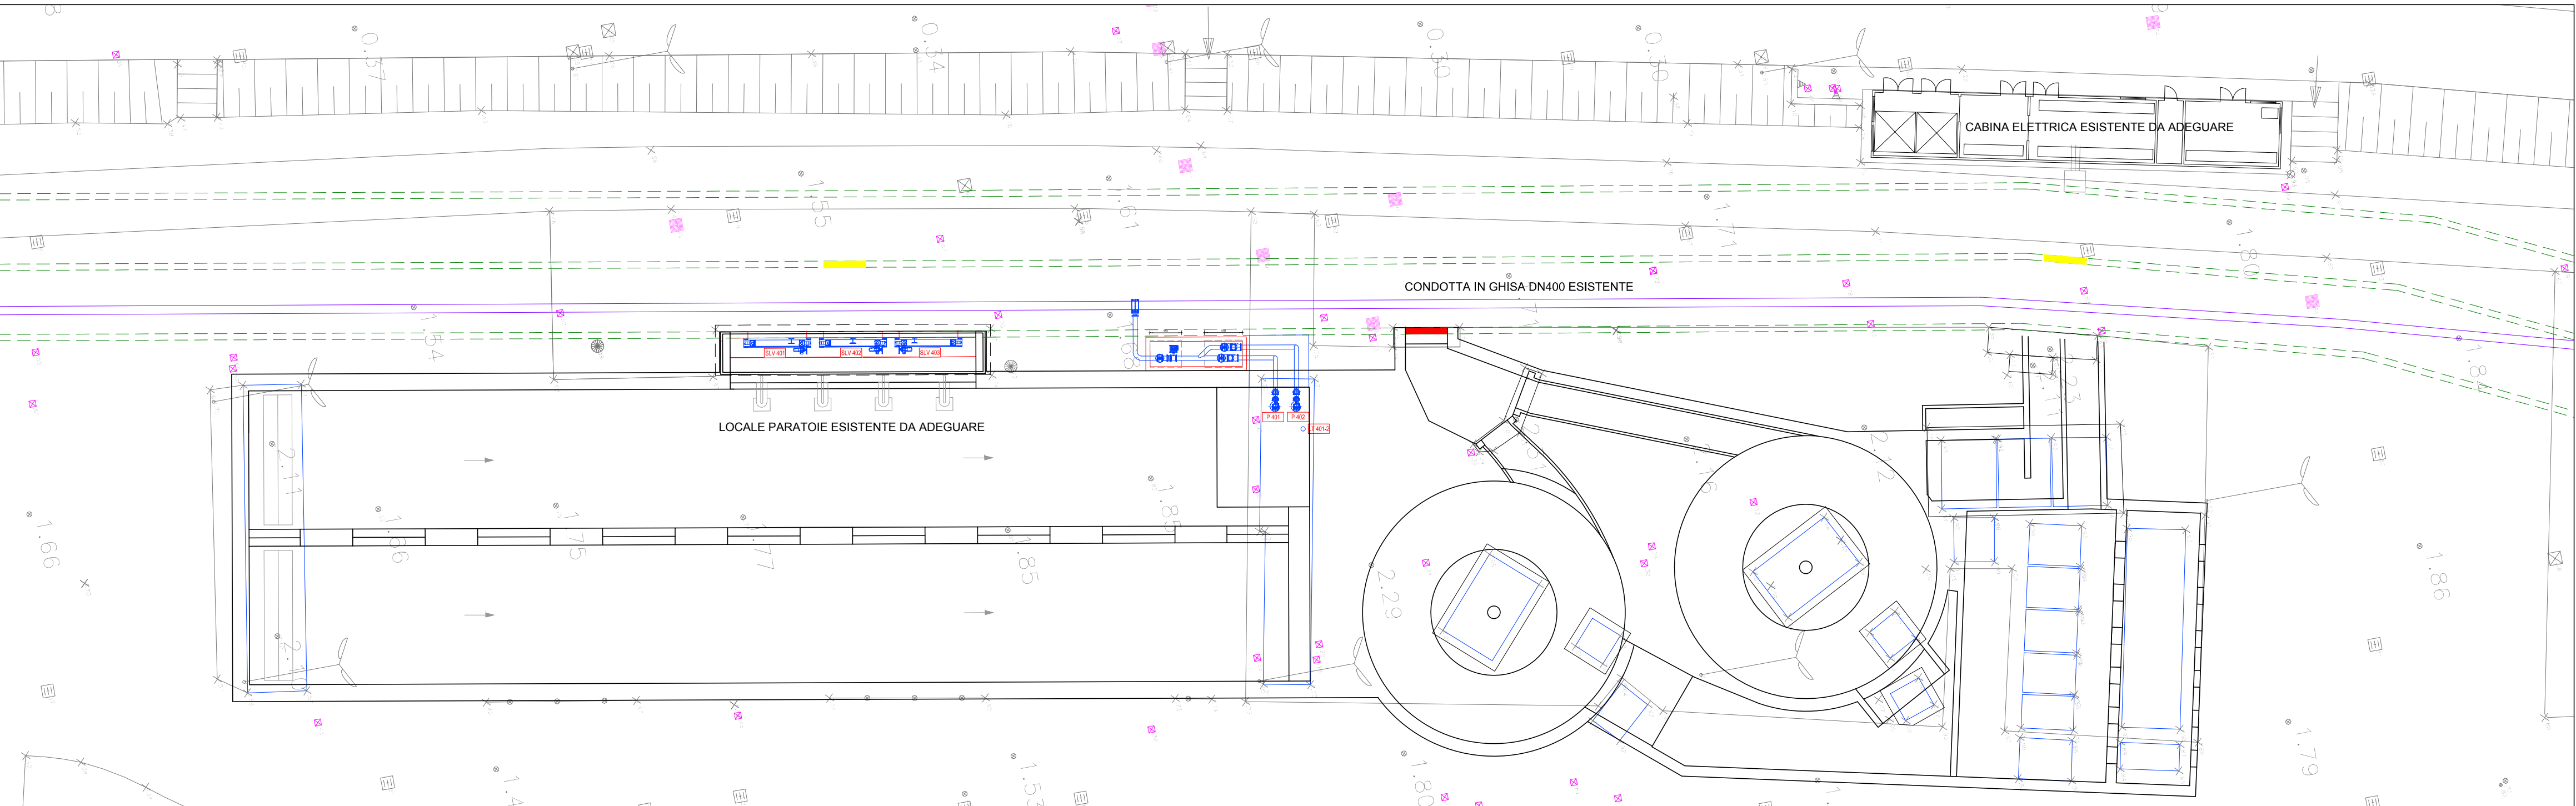

APPALTO INTEGRATO PER LA PROGETTAZIONE E LA REALIZZAZIONE

R.T.I.:

R.T.P.:

Responsabile generale Opere elettromeccaniche di progetto

Responsabile delle integrazioni specialistiche:

Responsabile della progettazione strutturale:

Responsabile studi ed attività inerenti la geologia:

Responsabile studi ed attività inerenti la geologia:

PROGETTO ESECUTIVO

3					
2	06/07/2016	CMC	CMC - M.B.	L.Z.	Revisione
1	20/04/2016	CMC	CMC - M.B.	L.Z.	Emissione Prog. Esec.
REV.	DATA (DATE)	REDATTO (DRAWN BY)	CONTROL (CHECK'D)	APPROVATO (APPR'D)	DESCRIZIONE (DESCRIPTION)

FUNZIONE O SERVIZIO (DEPARTMENT)  
INGEGNERIA ACQUA  
PROGETTAZIONE IMPIANTI ACQUA  
DENOMINAZIONE IMPIANTO O LAVORO (PLANT OR PROJECT DESCRIPTION)  
PSBO - Vasche di Laminazione Ausa

IDENTIFICATIVO IMPIANTO (PLANT IDENTIFIER)	WBS R.2150.11.03.00065	CODICE CUP (CUP CODE) H97H14000700005
	CODICE DOCUMENTO (CODE) C03PD01	N° COMMESSA (JOB N°) 11300273776
	ID DOCUMENTO (DOCUMENT ID)	NOME FILE (FILE NAME) C03PD01_VMO_Plan_prog
DENOMINAZIONE DOCUMENTO (DOCUMENT DESCRIPTION) Vasca Medaglie d'Oro: Planimetria generale stato di fatto e opere di progetto		
SCALA (SCALE) 1:200 / 1:20		
N° FOGLIO (SHEET N°) (LAST) 1		



FOTO 1



FOTO 2



FOTO 3



FOTO 4



FOTO 5

